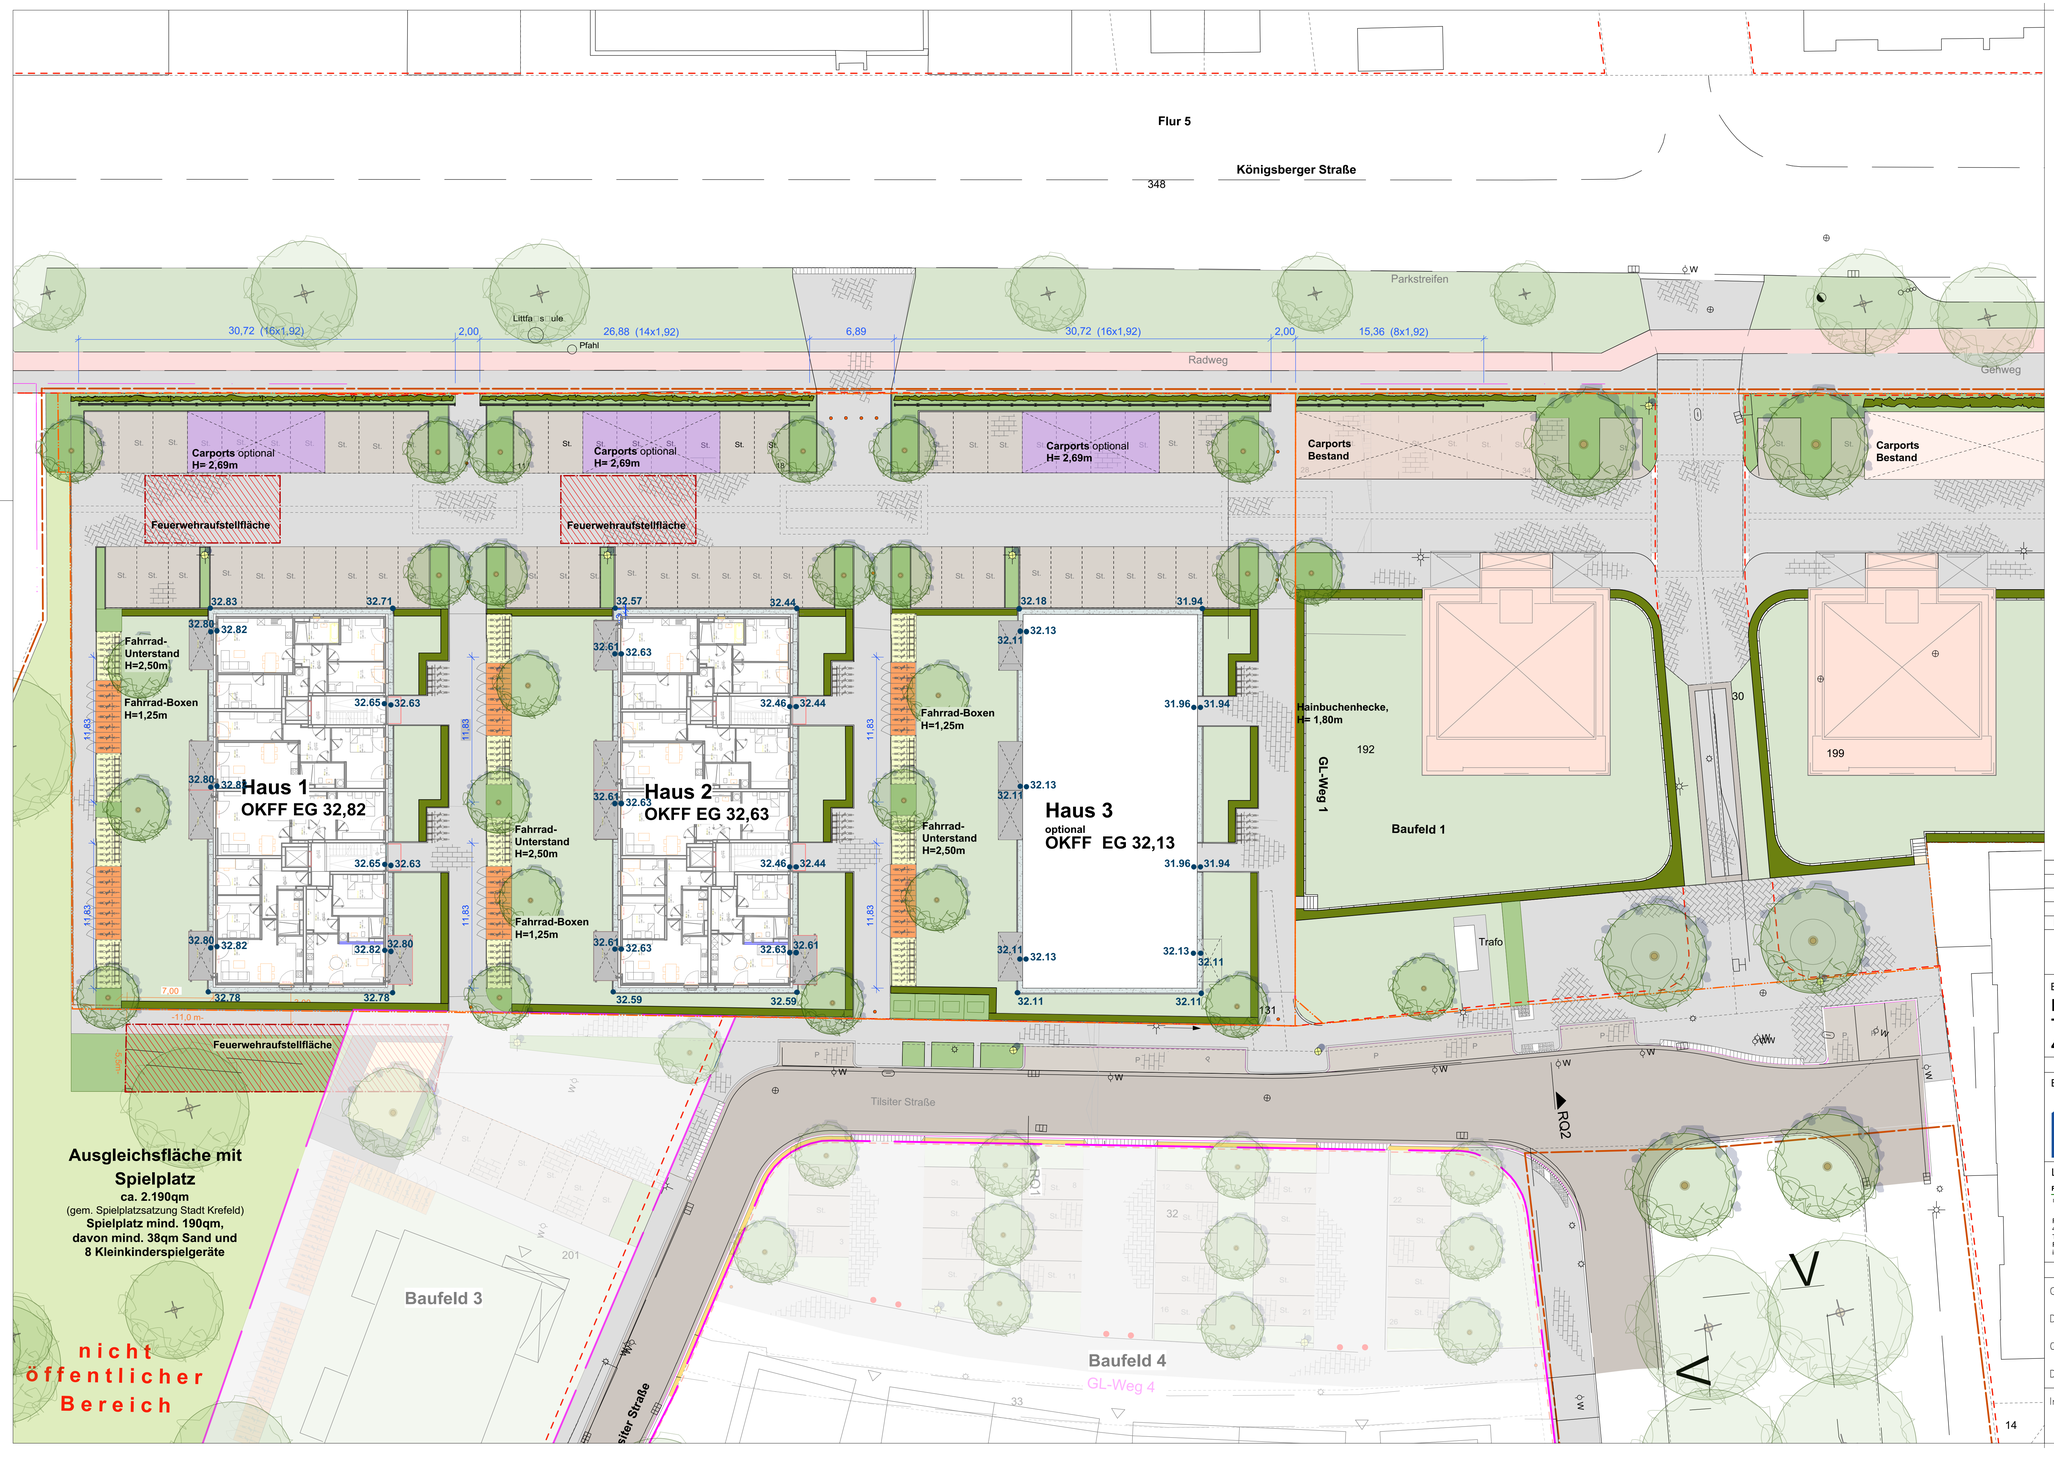

LEGENDE

- Baum Bestand
- Baum Planung
- Hecke an Lärmschutzwand
- Hecke Gärten
- Bodendecker
- Rasen
- Rasengittersteine
- Carports, H= 2,69 m
- Carport Bestand
- Fahrradunterstand, H= 2,50 m abschliessbar
- Fahrradboxen, H= 1,25 m
- Unterirdische Müllcontainer
- Mastleuchte
- Pollerleuchte
- Poller

Index	Name	Datum	Änderung

21.08.2018

Bauvorhaben:

Neubau von Mehrfamilienhäusern
Tilsiter Straße
47809 Krefeld

N

Bauherr:

Wohnstätte Krefeld
Königstraße 192
47798 Krefeld

Freigabe Bauherr:

Landschaftsarchitekt:

Raitz von Frentz und Tilosen - Partnerschaft mbB
Ingenieurbüro für Freiflächen-, Landschafts- und Sportstättenplanung

Rheinbabenstrasse 144
47809 Krefeld
T. 02151-570580
F. 02151-570034
info@landschaftsplanungen.de

Freigabe Landschaftsarchitekt:

Gez.: SK/FO

Datum: 21.08.2018

Größe: DIN A2

Datei:

DIESE ZEICHNUNG DARF OHNE MEIN WISSEN WEDER VERVIELFÄLTIGT, NOCH KOPIERT, NOCH DRITTEN PERSONEN ZUGÄNGLICH GEMACHT UND OHNE MEINE ZUSTIMMUNG NICHT AUSGEFÜHRT WERDEN. JEDE WIDERRECHTLICHE BENUTZUNG WIRD AUFGRUND DES URHEBERRECHTSGESETZTES VERFOLGT.

Gewerk:

Lph.: 04

Plan–Nummer: L10

Inhalt: **Lageplan Freianlagen**

Maßstab: 1:200